


### Schematisk spårplan

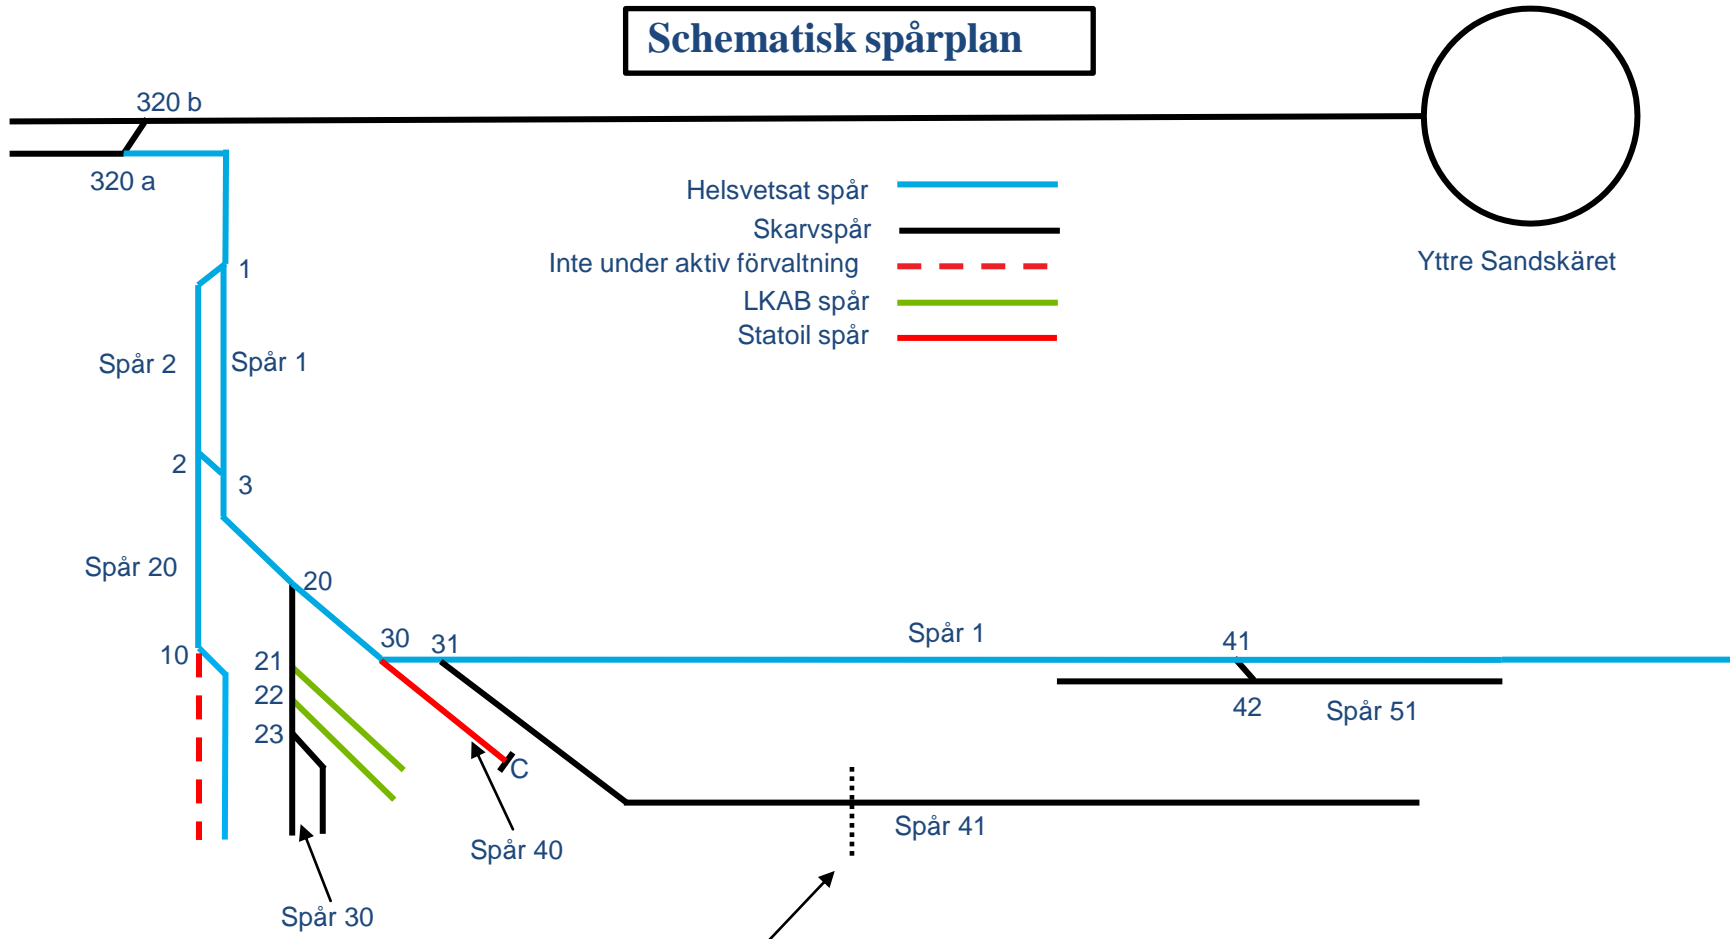

**Kommentar:** Spår 41 är helsvetsad UIC60 fram till den asfalterade ytan (streckad gräns). Resterande del är gaturäl.